



План после перепланировки

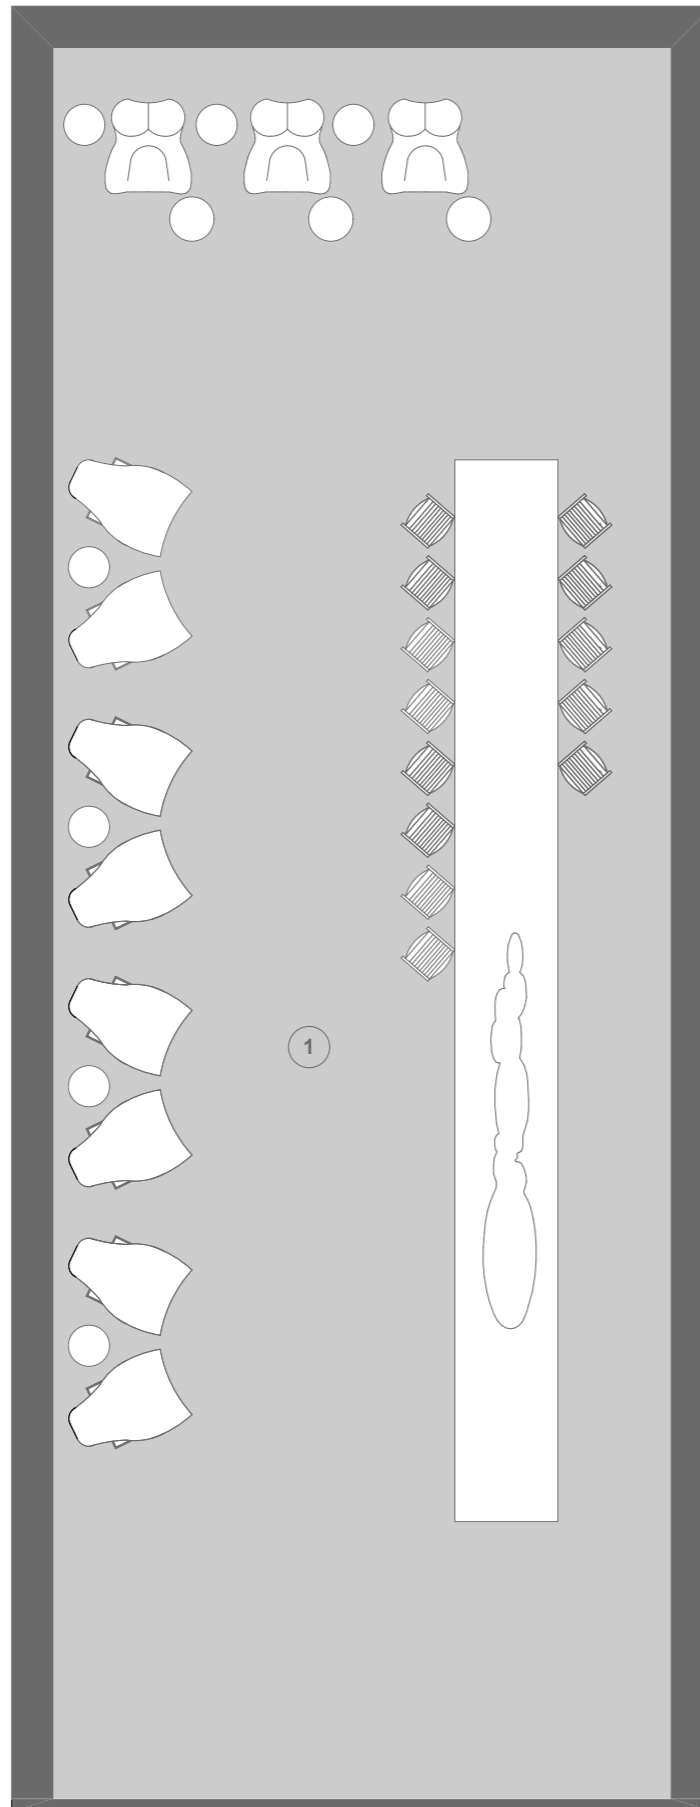

План до перепланировки

 

Экспликация помещений:

1. Общий зал	102м ²
Общая площадь	102 м ²