



План после перепланировки

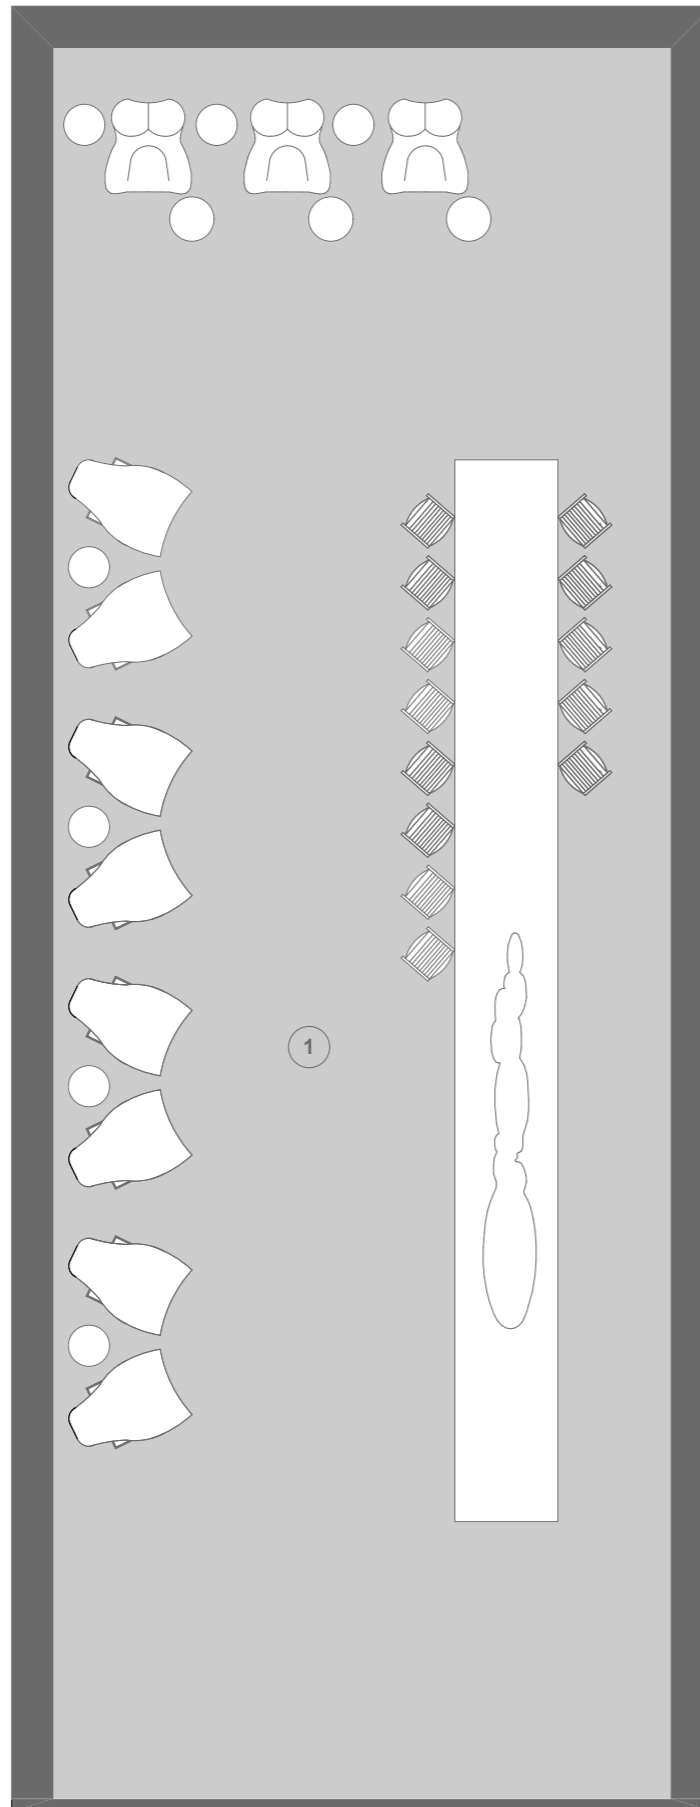

План до перепланировки

 

Экспликация помещений:

1. Общий зал	102м <sup>2</sup>
Общая площадь	102 м <sup>2</sup>