


Экспликация помещений (цокольный этаж):

- 22. Спортивный зал (33м²)
- 23. Спальня (26,5м²)
- 24. Второй свет (10,5 м²)
- 25. Холл (26 м²)
- 26. Комната-бункер (9 м²)
- 27. Постирочная (17 м²)

Общая площадь цокольного этажа 122 м²
Общая площадь 519 м²




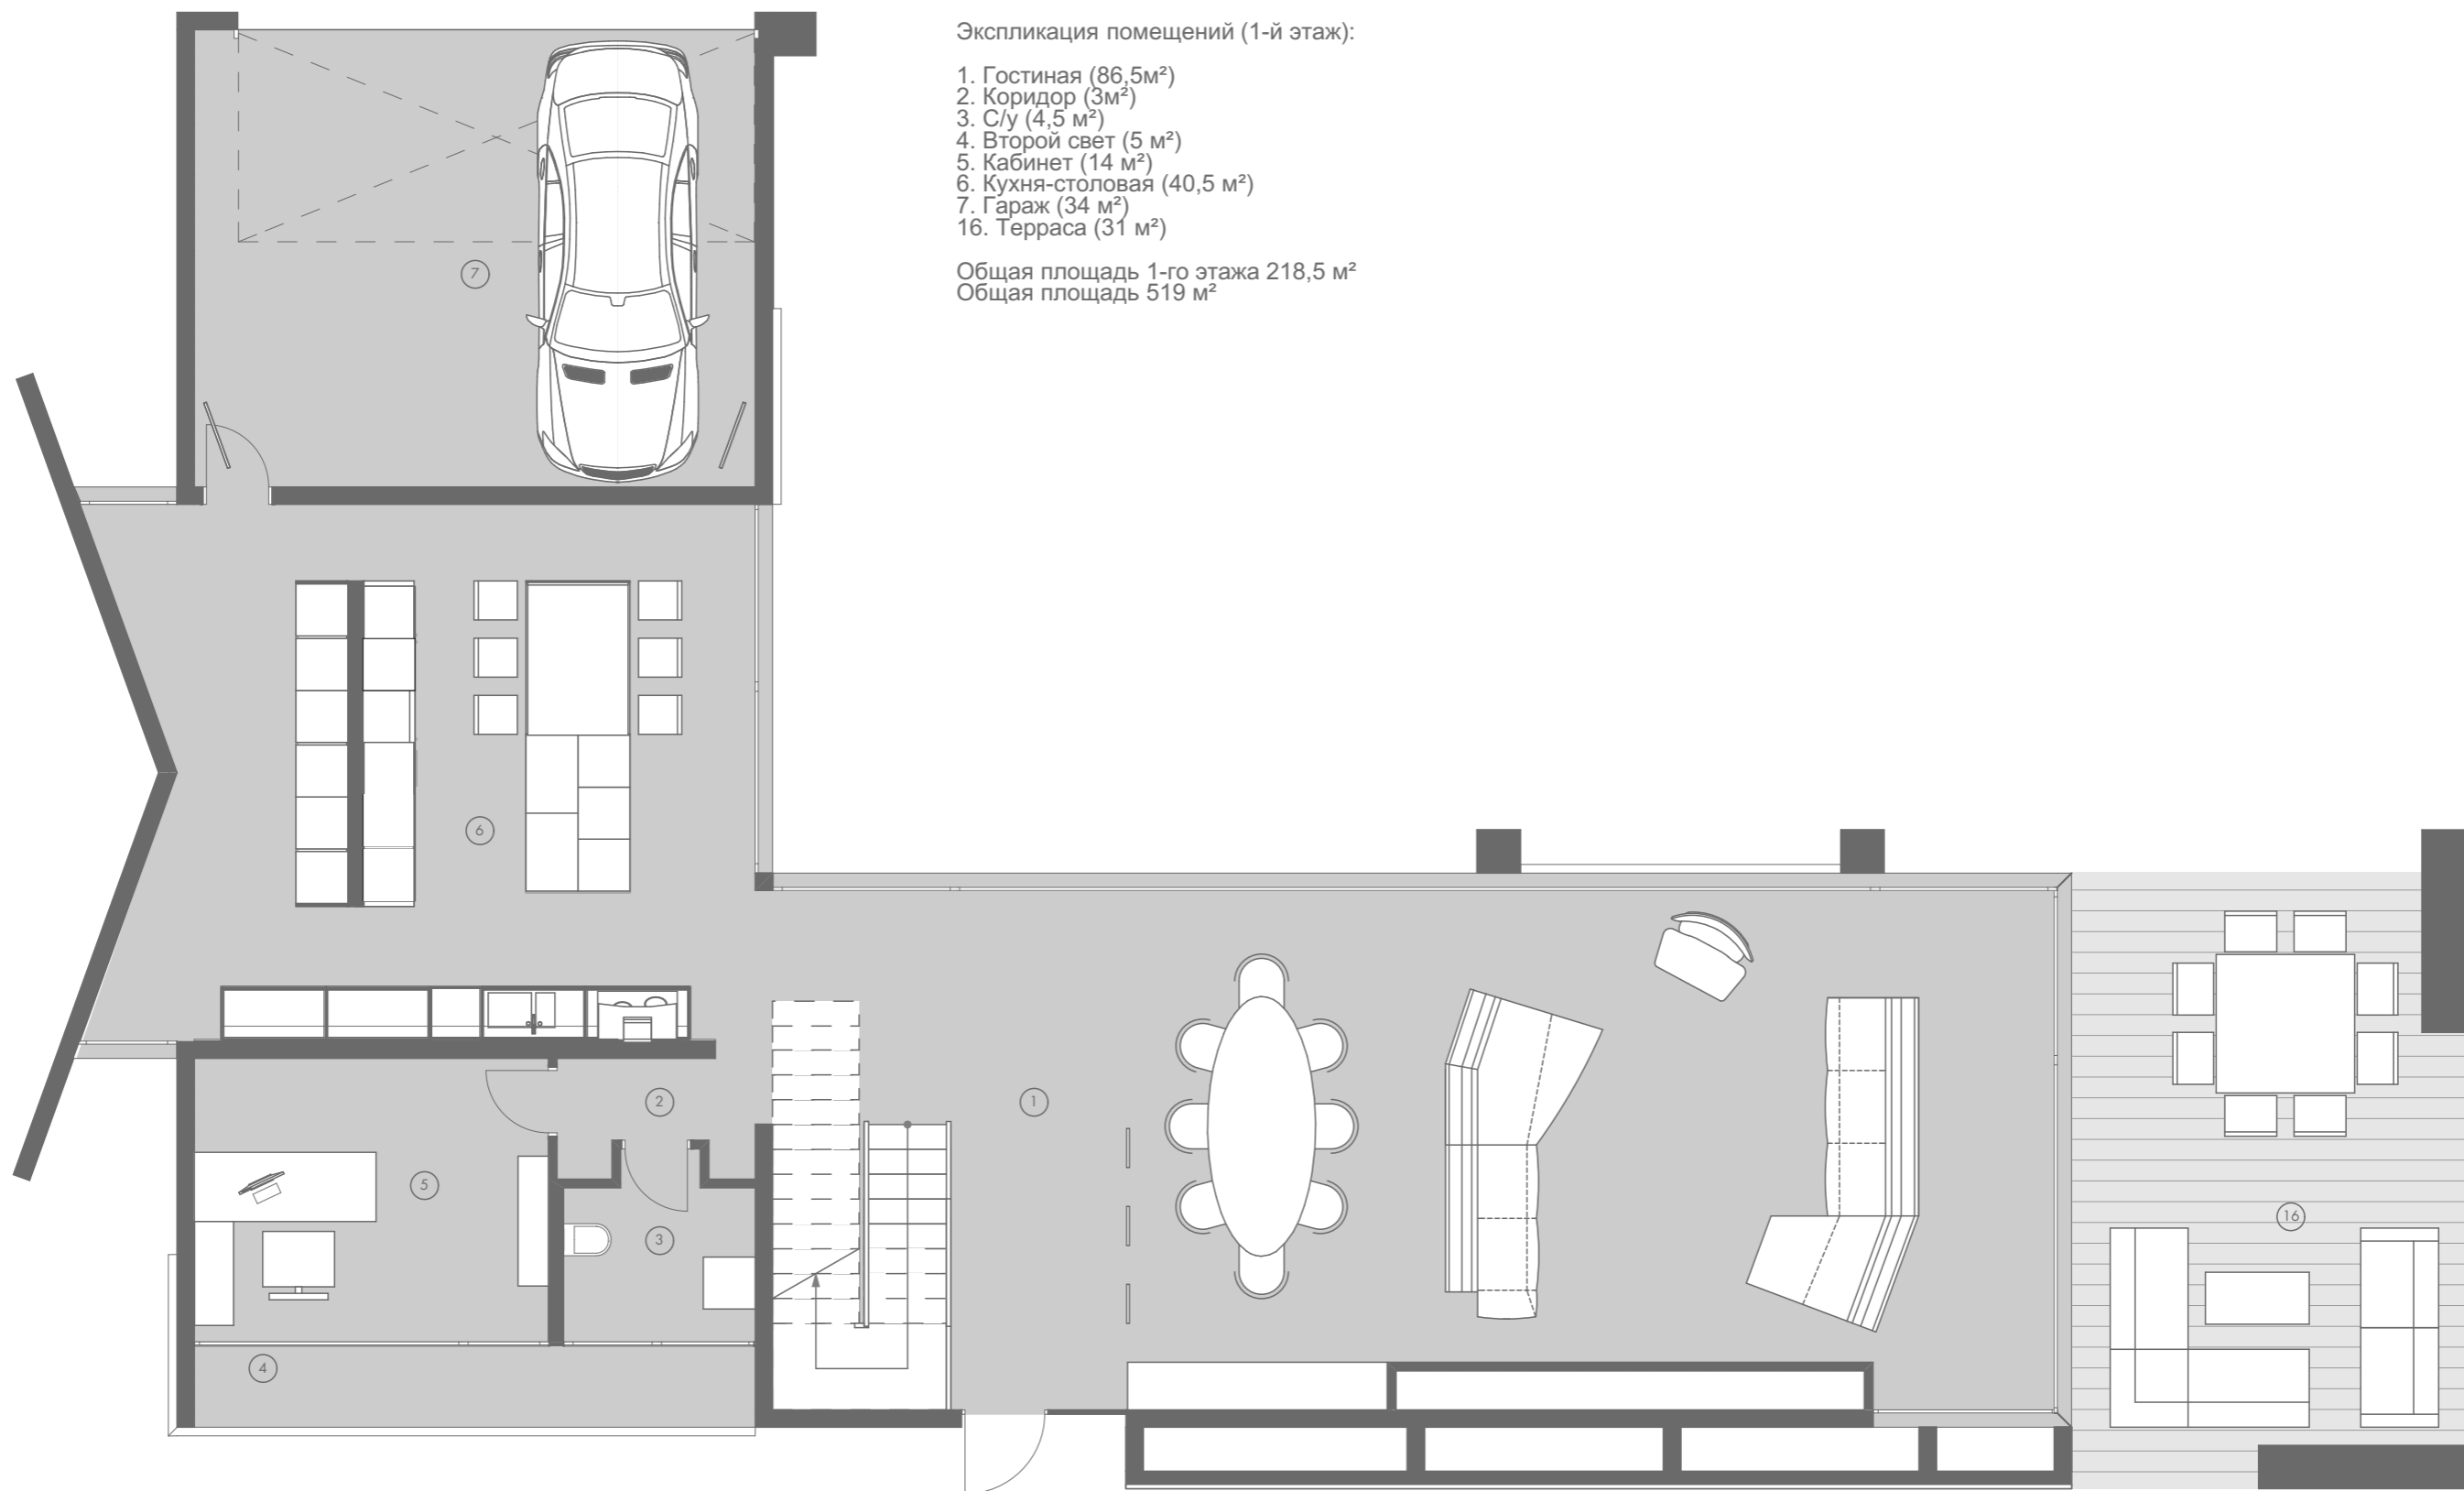

Экспликация помещений (1-й этаж):

1. Гостиная (86,5м²)
2. Коридор (3м²)
3. С/у (4,5 м²)
4. Второй свет (5 м²)
5. Кабинет (14 м²)
6. Кухня-столовая (40,5 м²)
7. Гараж (34 м²)
16. Терраса (31 м²)

Общая площадь 1-го этажа 218,5 м²
Общая площадь 519 м²

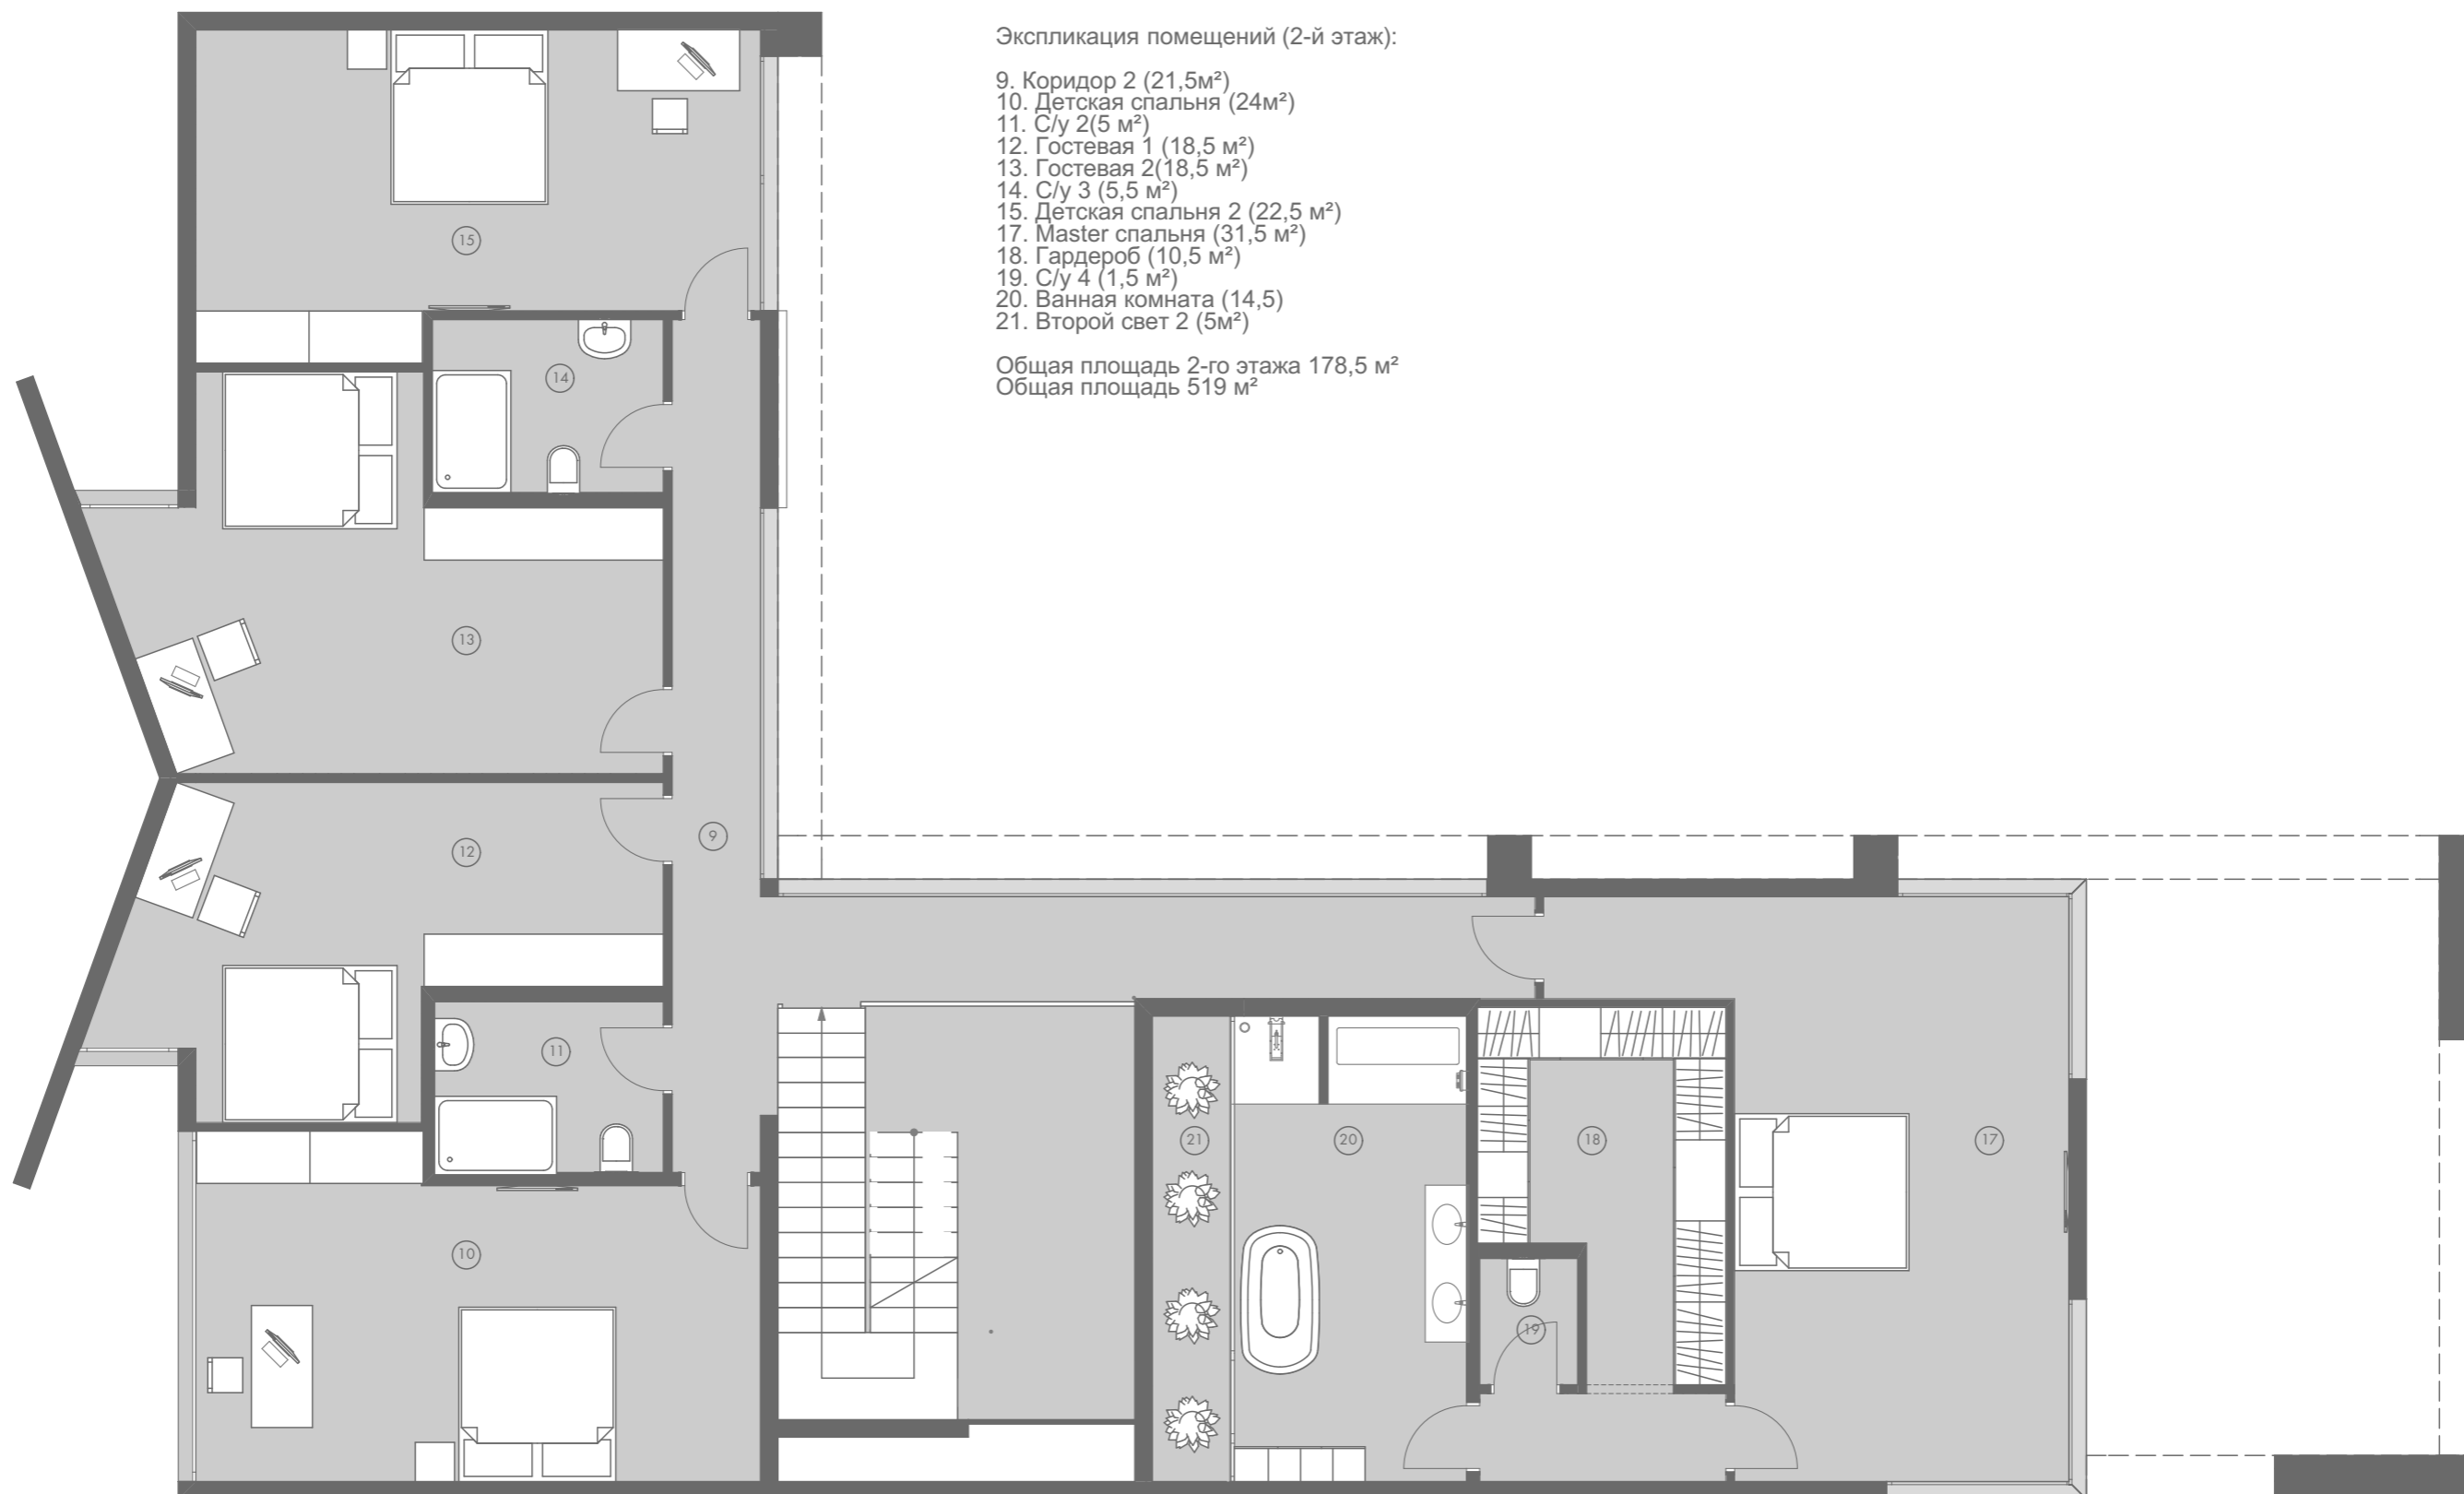

Экспликация помещений (2-й этаж):

- 9. Коридор 2 (21,5м²)
- 10. Детская спальня (24м²)
- 11. С/у 2(5 м²)
- 12. Гостиная 1 (18,5 м²)
- 13. Гостиная 2(18,5 м²)
- 14. С/у 3 (5,5 м²)
- 15. Детская спальня 2 (22,5 м²)
- 17. Master спальня (31,5 м²)
- 18. Гардероб (10,5 м²)
- 19. С/у 4 (1,5 м²)
- 20. Ванная комната (14,5)
- 21. Второй свет 2 (5м²)

Общая площадь 2-го этажа 178,5 м²
 Общая площадь 519 м²