



План до перепланировки

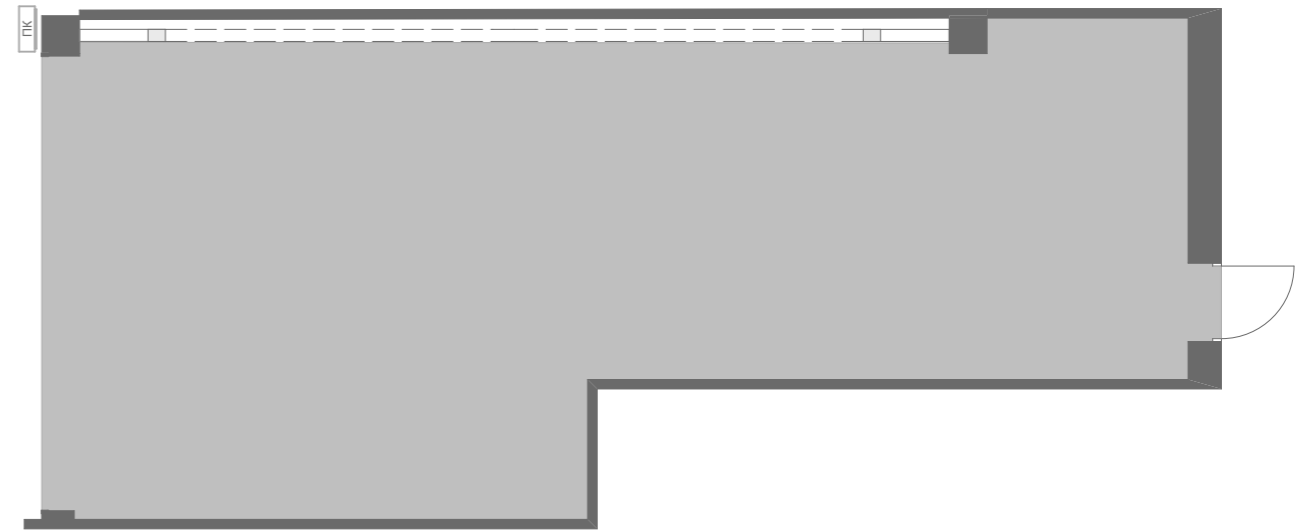

План после перепланировки

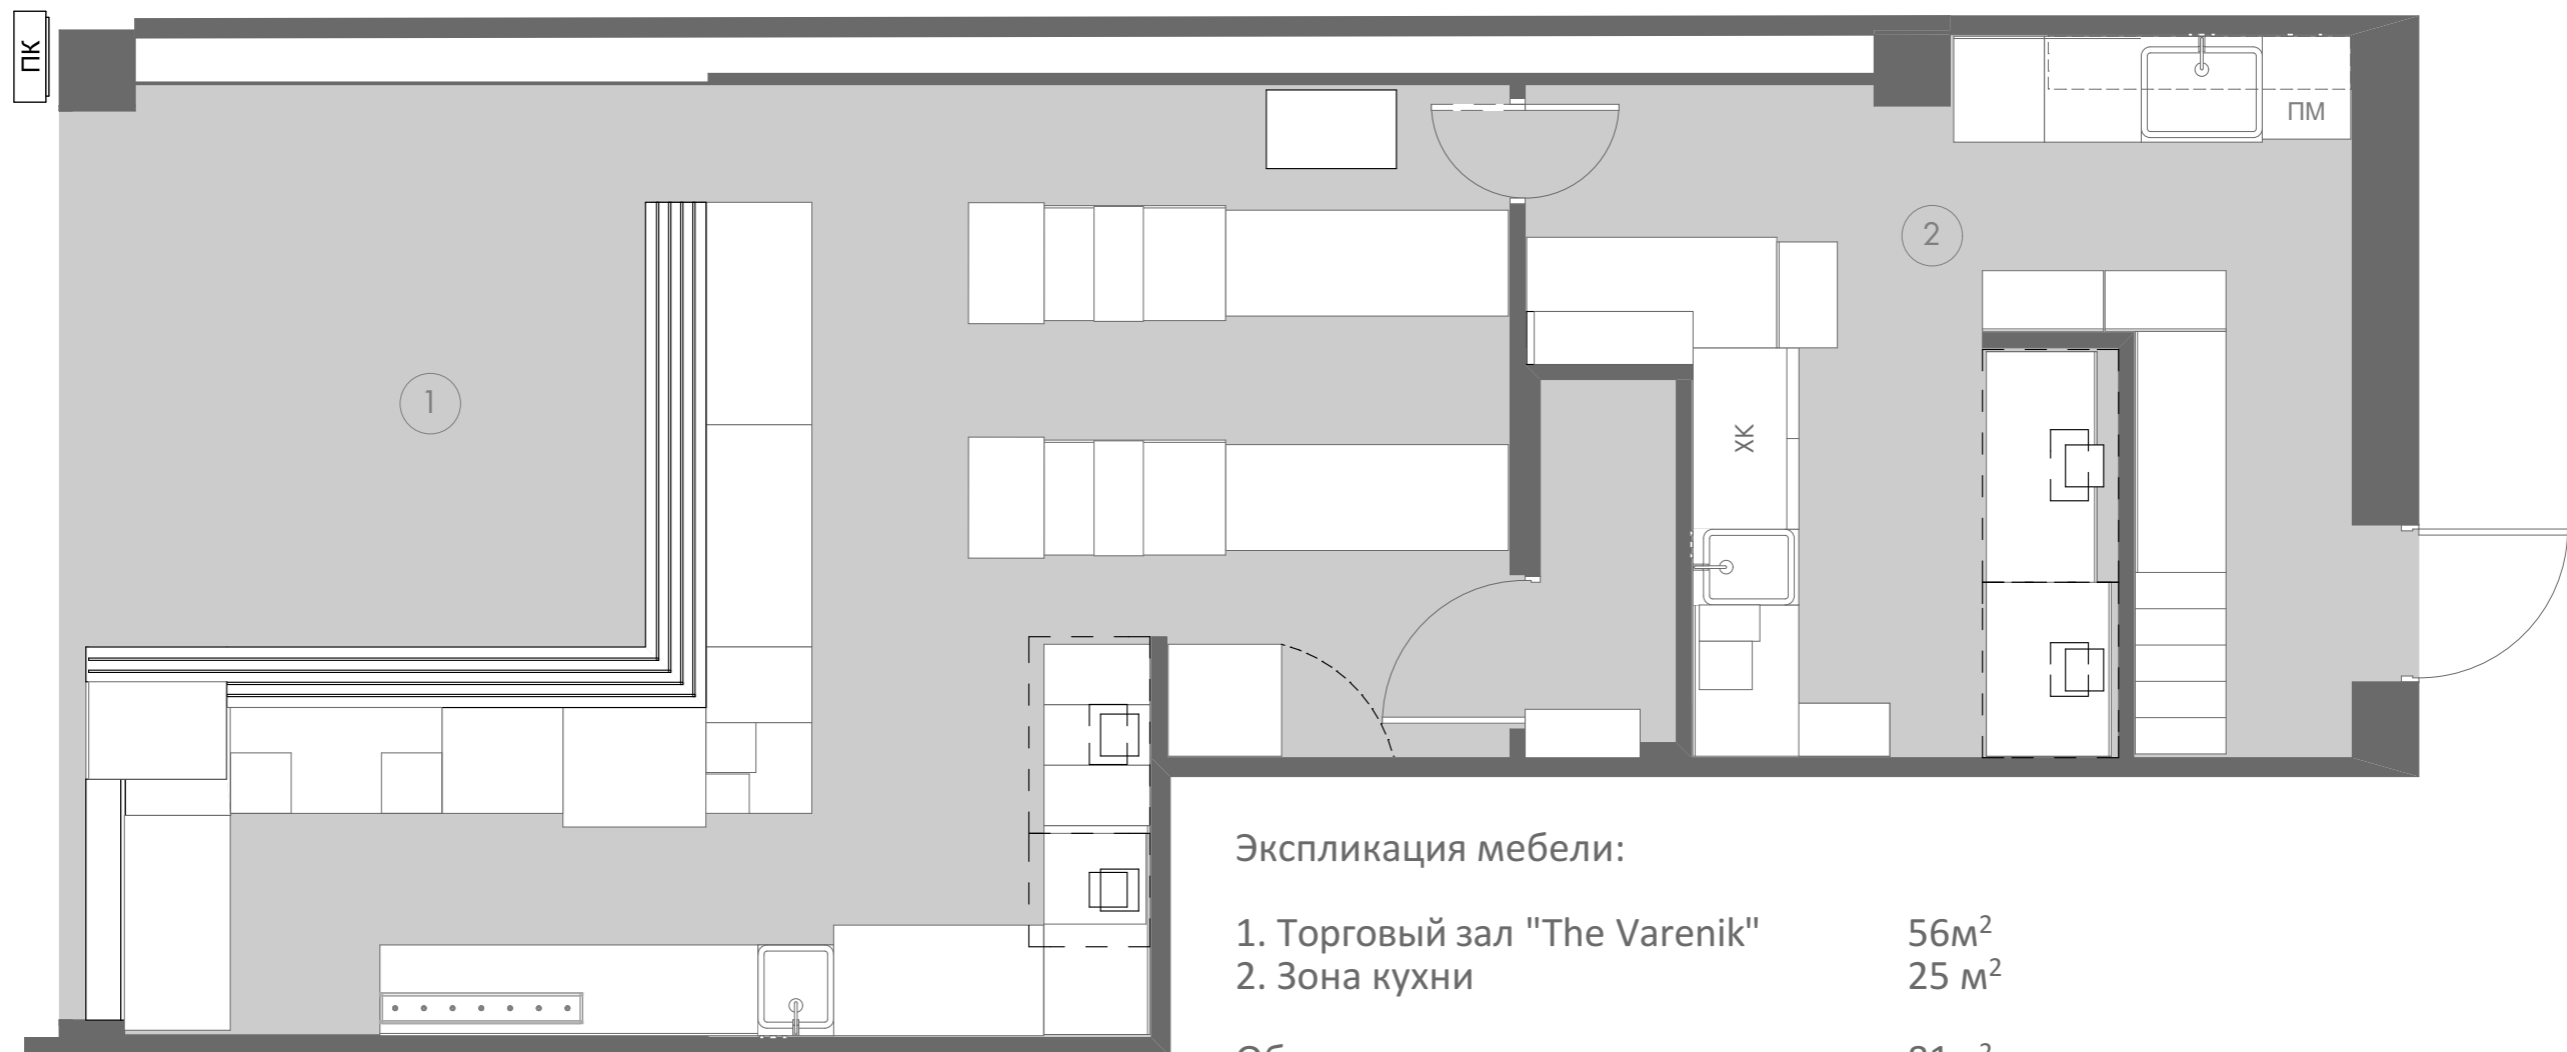

Экспликация мебели:

1. Торговый зал "The Varenik"	56м ²
2. Зона кухни	25 м ²
Общая площадь	81м ²