



План после перепланировки

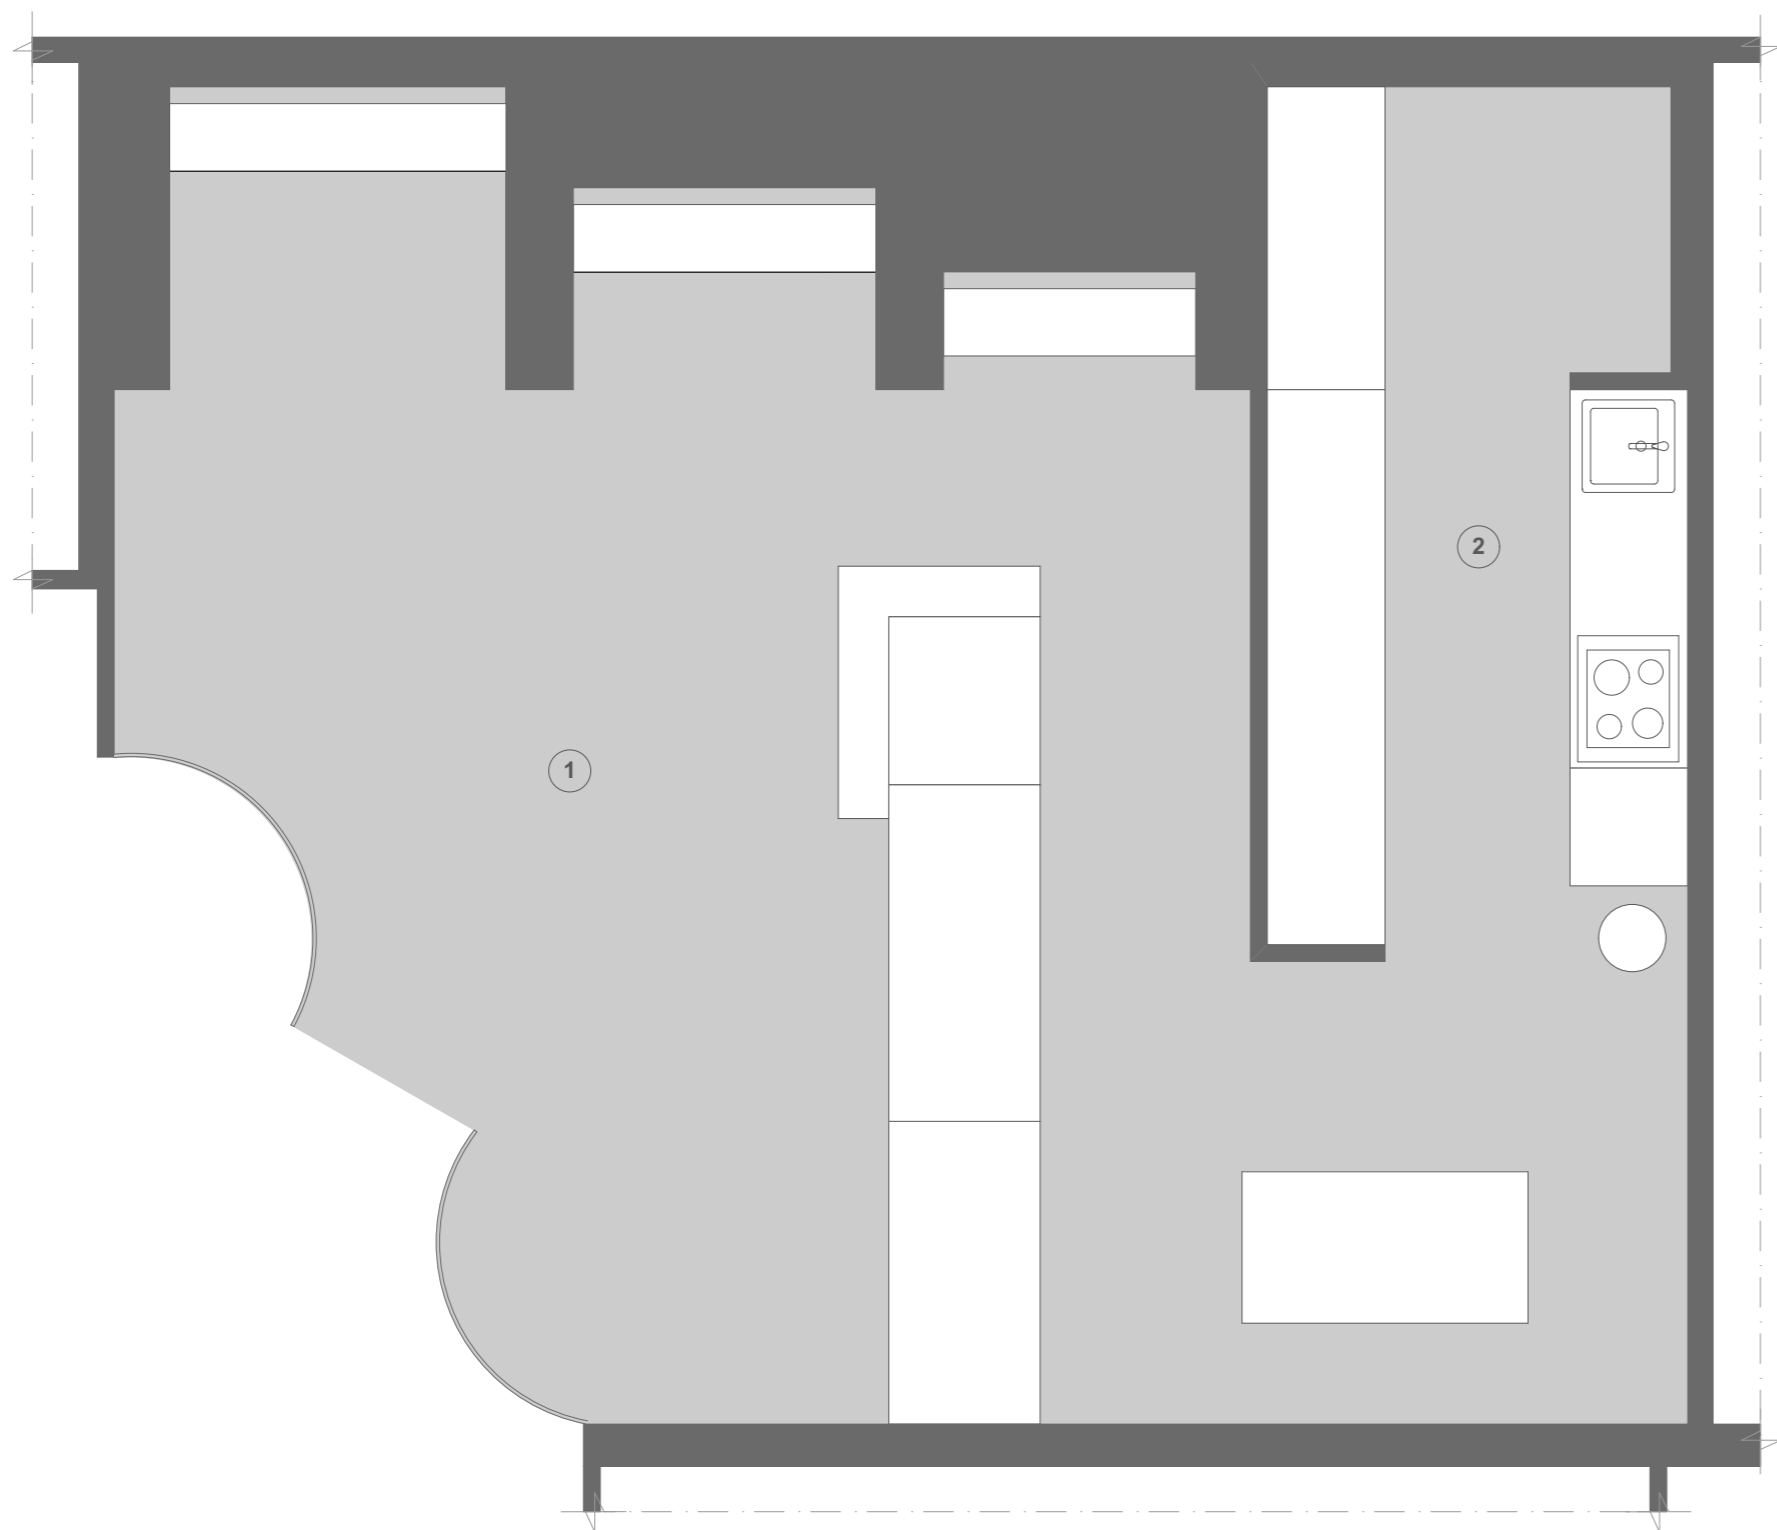

План до перепланировки

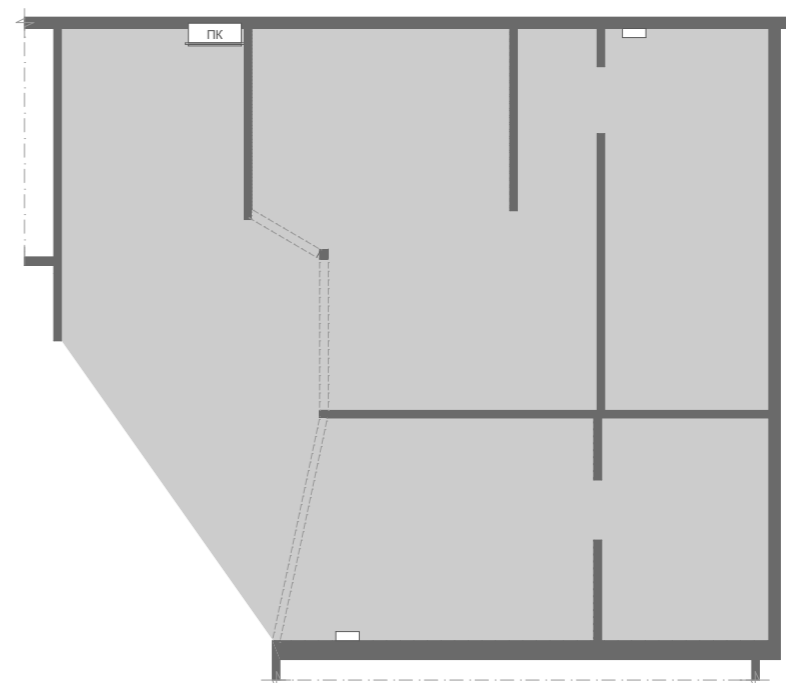

Экспликация помещений:

| | |
|---------------------------|--------------------|
| 1. Торговый зал "Caramel" | 48,8м ² |
| 2. Зона кухни | 12,3м ² |
| Общая площадь | 61,1м ² |