



План после перепланировки

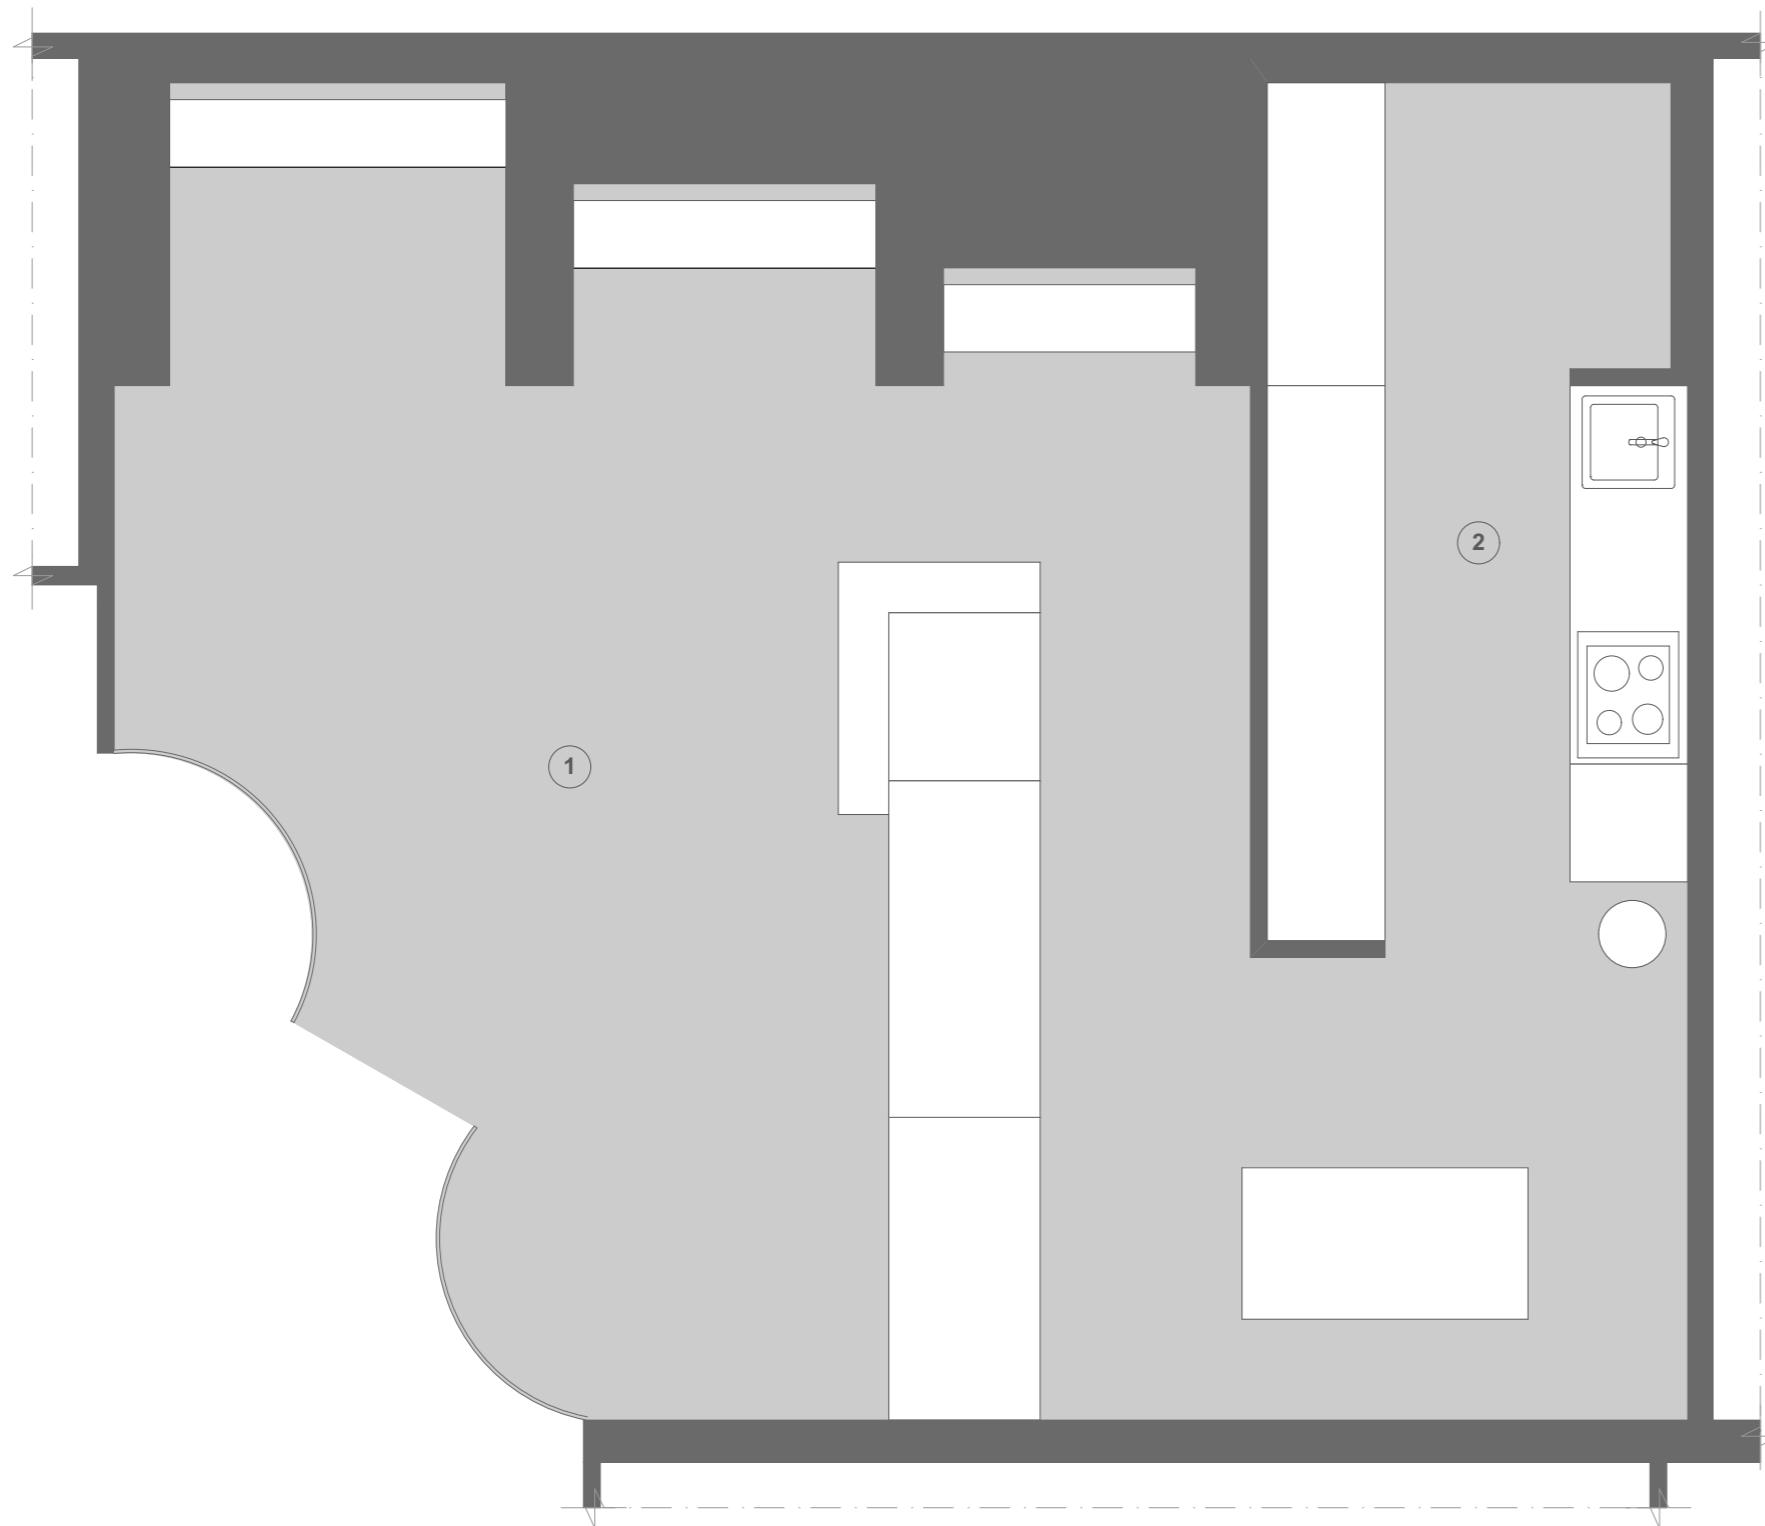

План до перепланировки

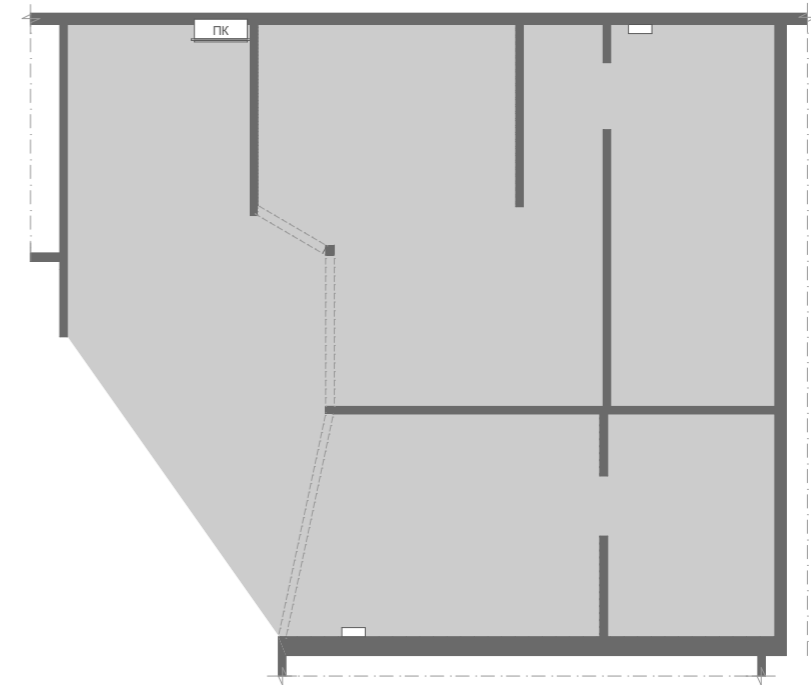

Экспликация помещений:

1. Торговый зал "Caramel"	48,8м <sup>2</sup>
2. Зона кухни	12,3м <sup>2</sup>
Общая площадь	61,1м <sup>2</sup>